

30m2-Wohnung
35,92 m²



Ich bin: Künstler
Ich brauche: Inspiration, eine Werkstatt, tolerante Nachbarn
Ich wohne gerne neben: dem Yppenplatz
Mein Fortbewegungsmittel: Vespa



60m2-Wohnung
59,71 m²




Ich bin: Die Großmutter
Ich brauche: Ruhe
Ich wohne gerne neben: Meiner Familie
Mein Fortbewegungsmittel: Rollator



Familien-Wohnung
96,10 m²



Ich bin: Architekturstudent
Ich brauche: einen Zeichensaal, eine Werkstatt, einen Partyraum, tolerante Nachbarn
Ich wohne gerne neben: anderen Studenten
Mein Fortbewegungsmittel: Fahrrad, Öffentl. Verkehrsmittel

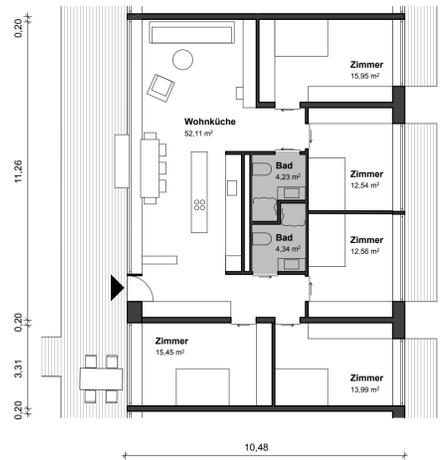

5er-WG
151,71 m²



Wir sind: Eine kleine Familie mit einem Kind
Wir brauchen: Einen Spielplatz, einen Raum zum Feiern von Kindergeburtstagen
Wir wohnen gerne neben: anderen Familien mit Kindern, Großeltern
Unser Fortbewegungsmittel: Öffentliche Verkehrsmittel, Dreirad




Ich bin: 14 Jahre alt
Ich brauche: eine Schule in der Nähe, einen Musikproberaum
Ich wohne gerne neben: Meinen Freunden
Mein Fortbewegungsmittel: Skateboard




Wir sind: Eine Familie mit 2-3 Kindern
Wir brauchen: Einen Spielplatz, einen Raum zum Feiern von Kindergeburtstagen, Kinderbetreuung am Nachmittag
Wir wohnen gerne neben: anderen Familien mit Kindern
Unser Fortbewegungsmittel: Kinderwagen, Öffentliche Verkehrsmittel

Wohnungstypologien	EG	OG1	OG2	OG3	OG4	OG5	SUMME
30 m2		1	1	1	1		4
40 m2	1	1	1	1			4
60 m2	3	3	3	3		1	13
90 m2	1	1	1	1		1	4
150 m2		2	2	2	2		8
115 m2						1	1
SUMME	4	8	8	8	3	3	34


Wohnungstypologien

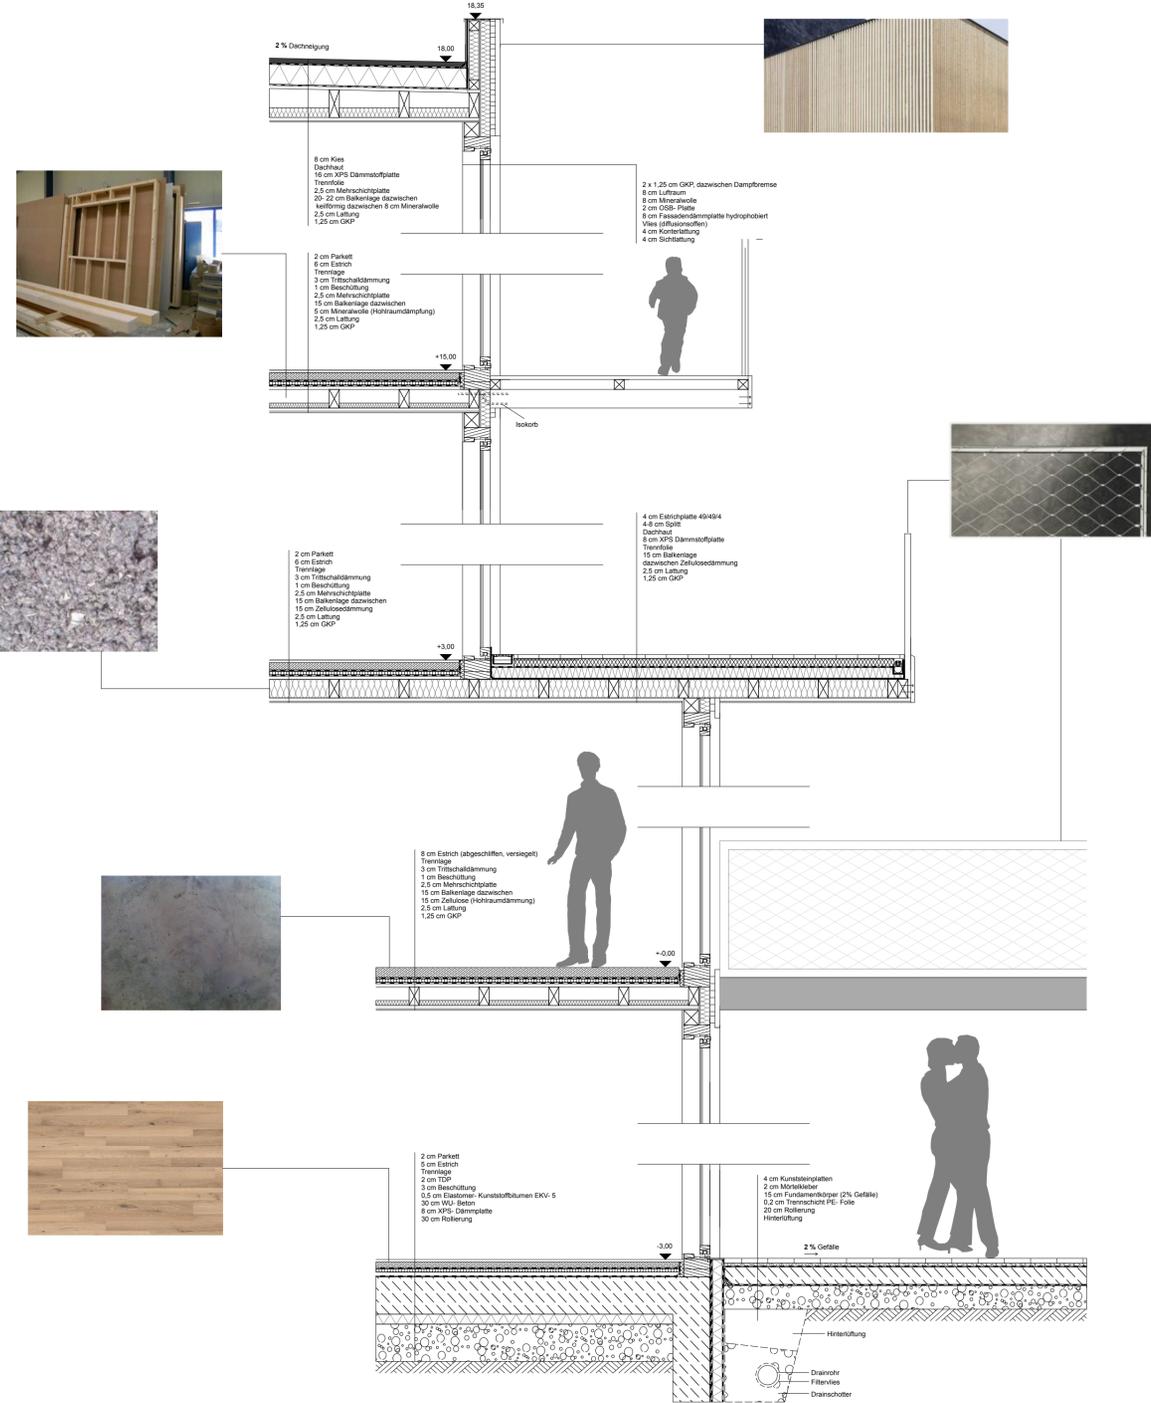

Fassadenschnitt

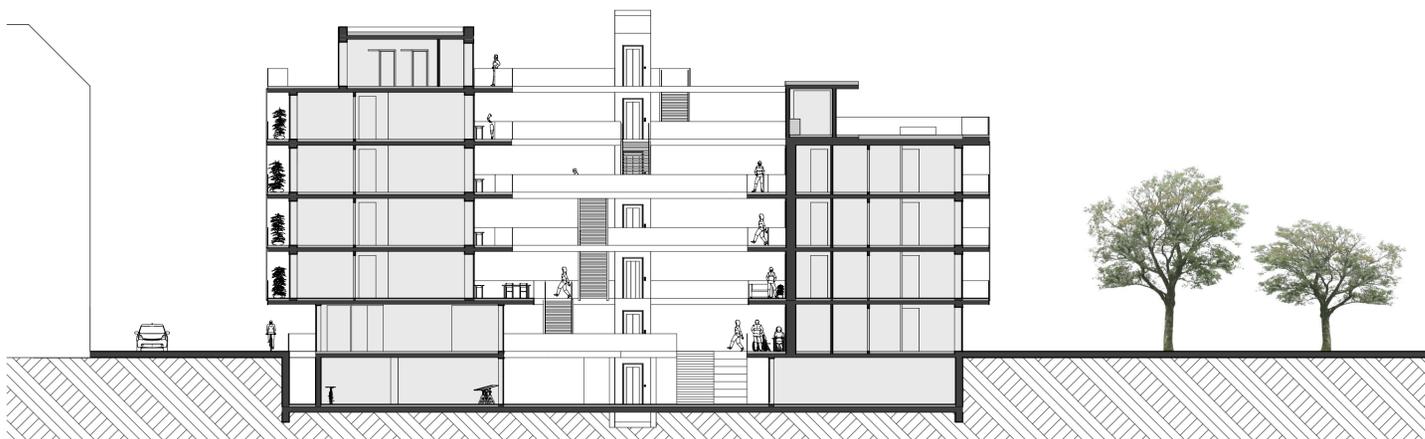

Schnitt A-A

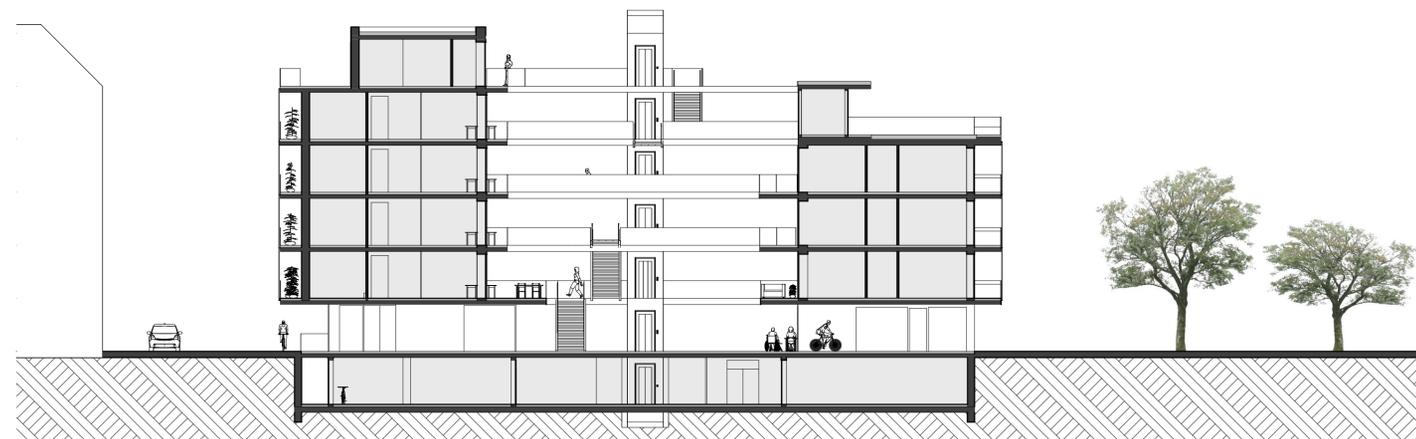

Schnitt B-B